


Anlage zur
Gestaltungssatzung der Stadt Blomberg

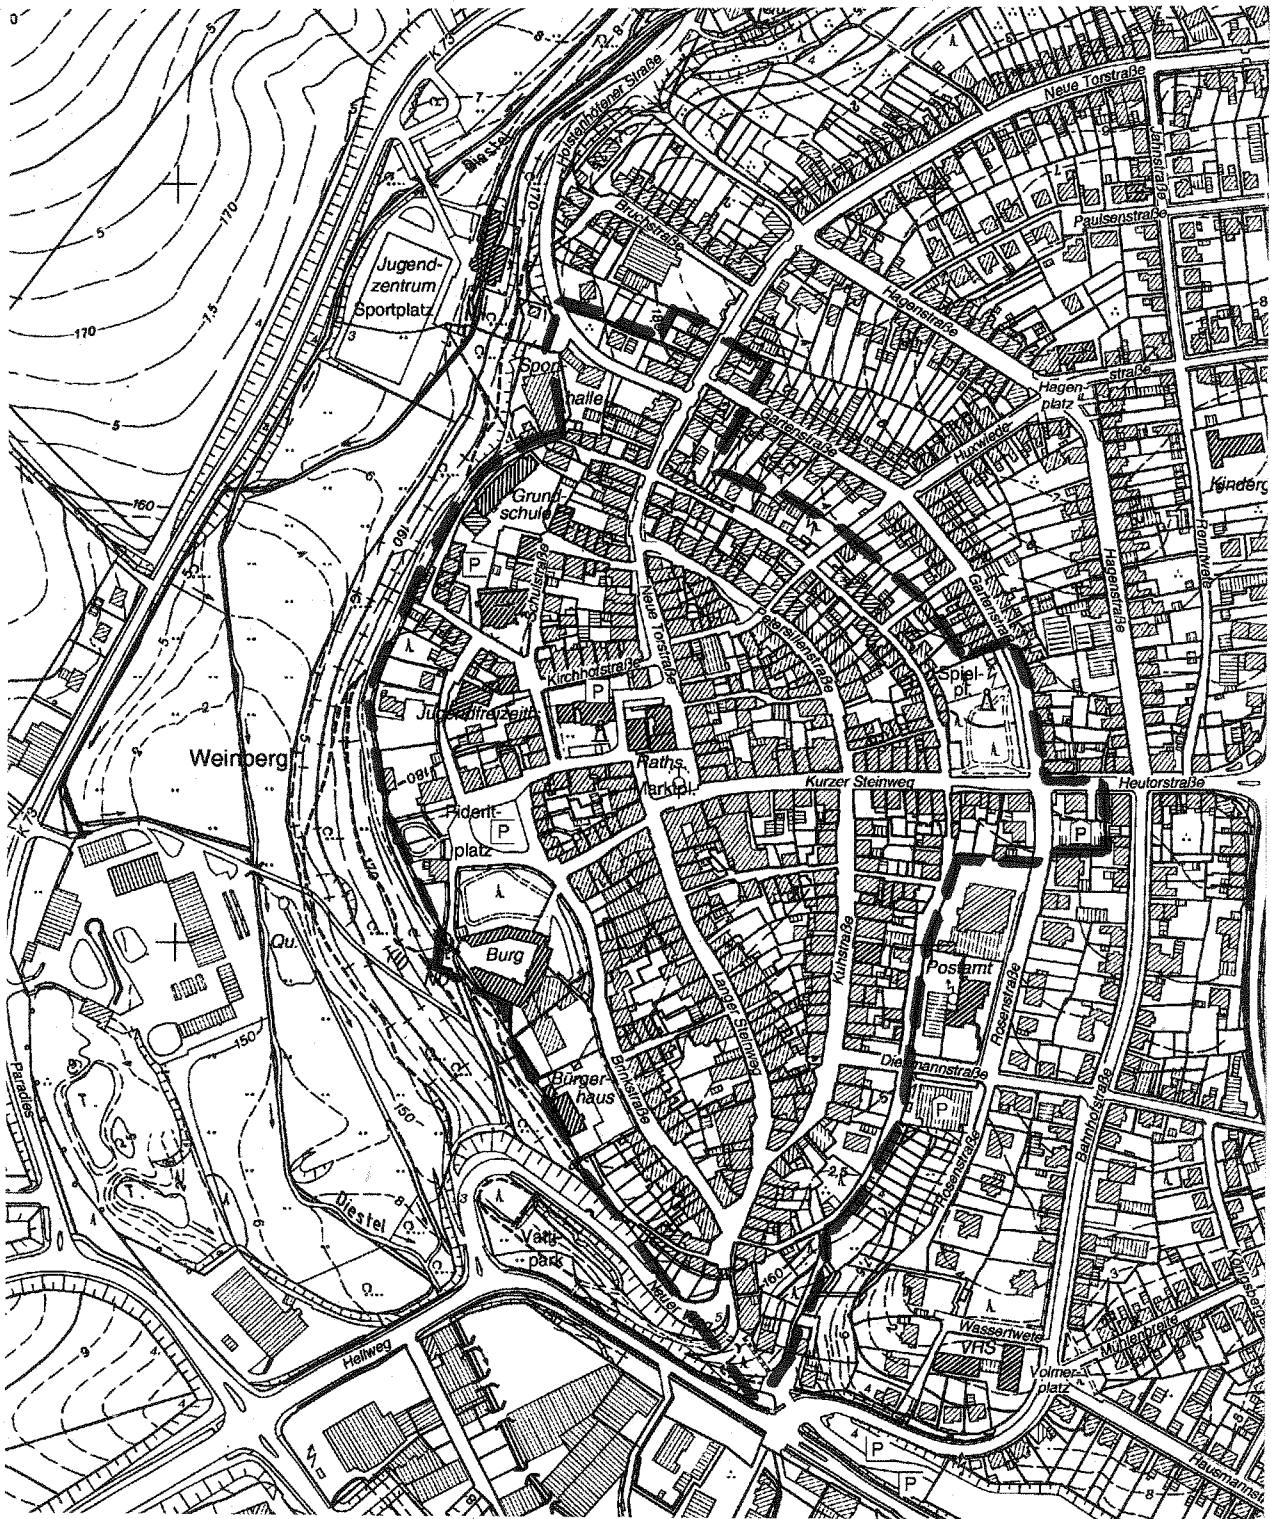

— — — Geltungsbereich der Satzung

Kartengrundlage: Ausschnitt aus der DGK5, Maßstab 1:5000.

Vervielfältigt mit Genehmigung des Kreises Lippe.